



$$\text{CH}_2\text{O}_2$$

Lot chayute Bos -

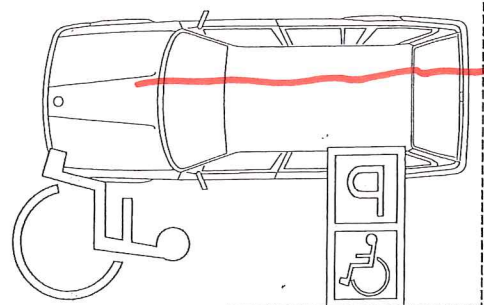

ENTREE EPICERIE

**▲ Sud**

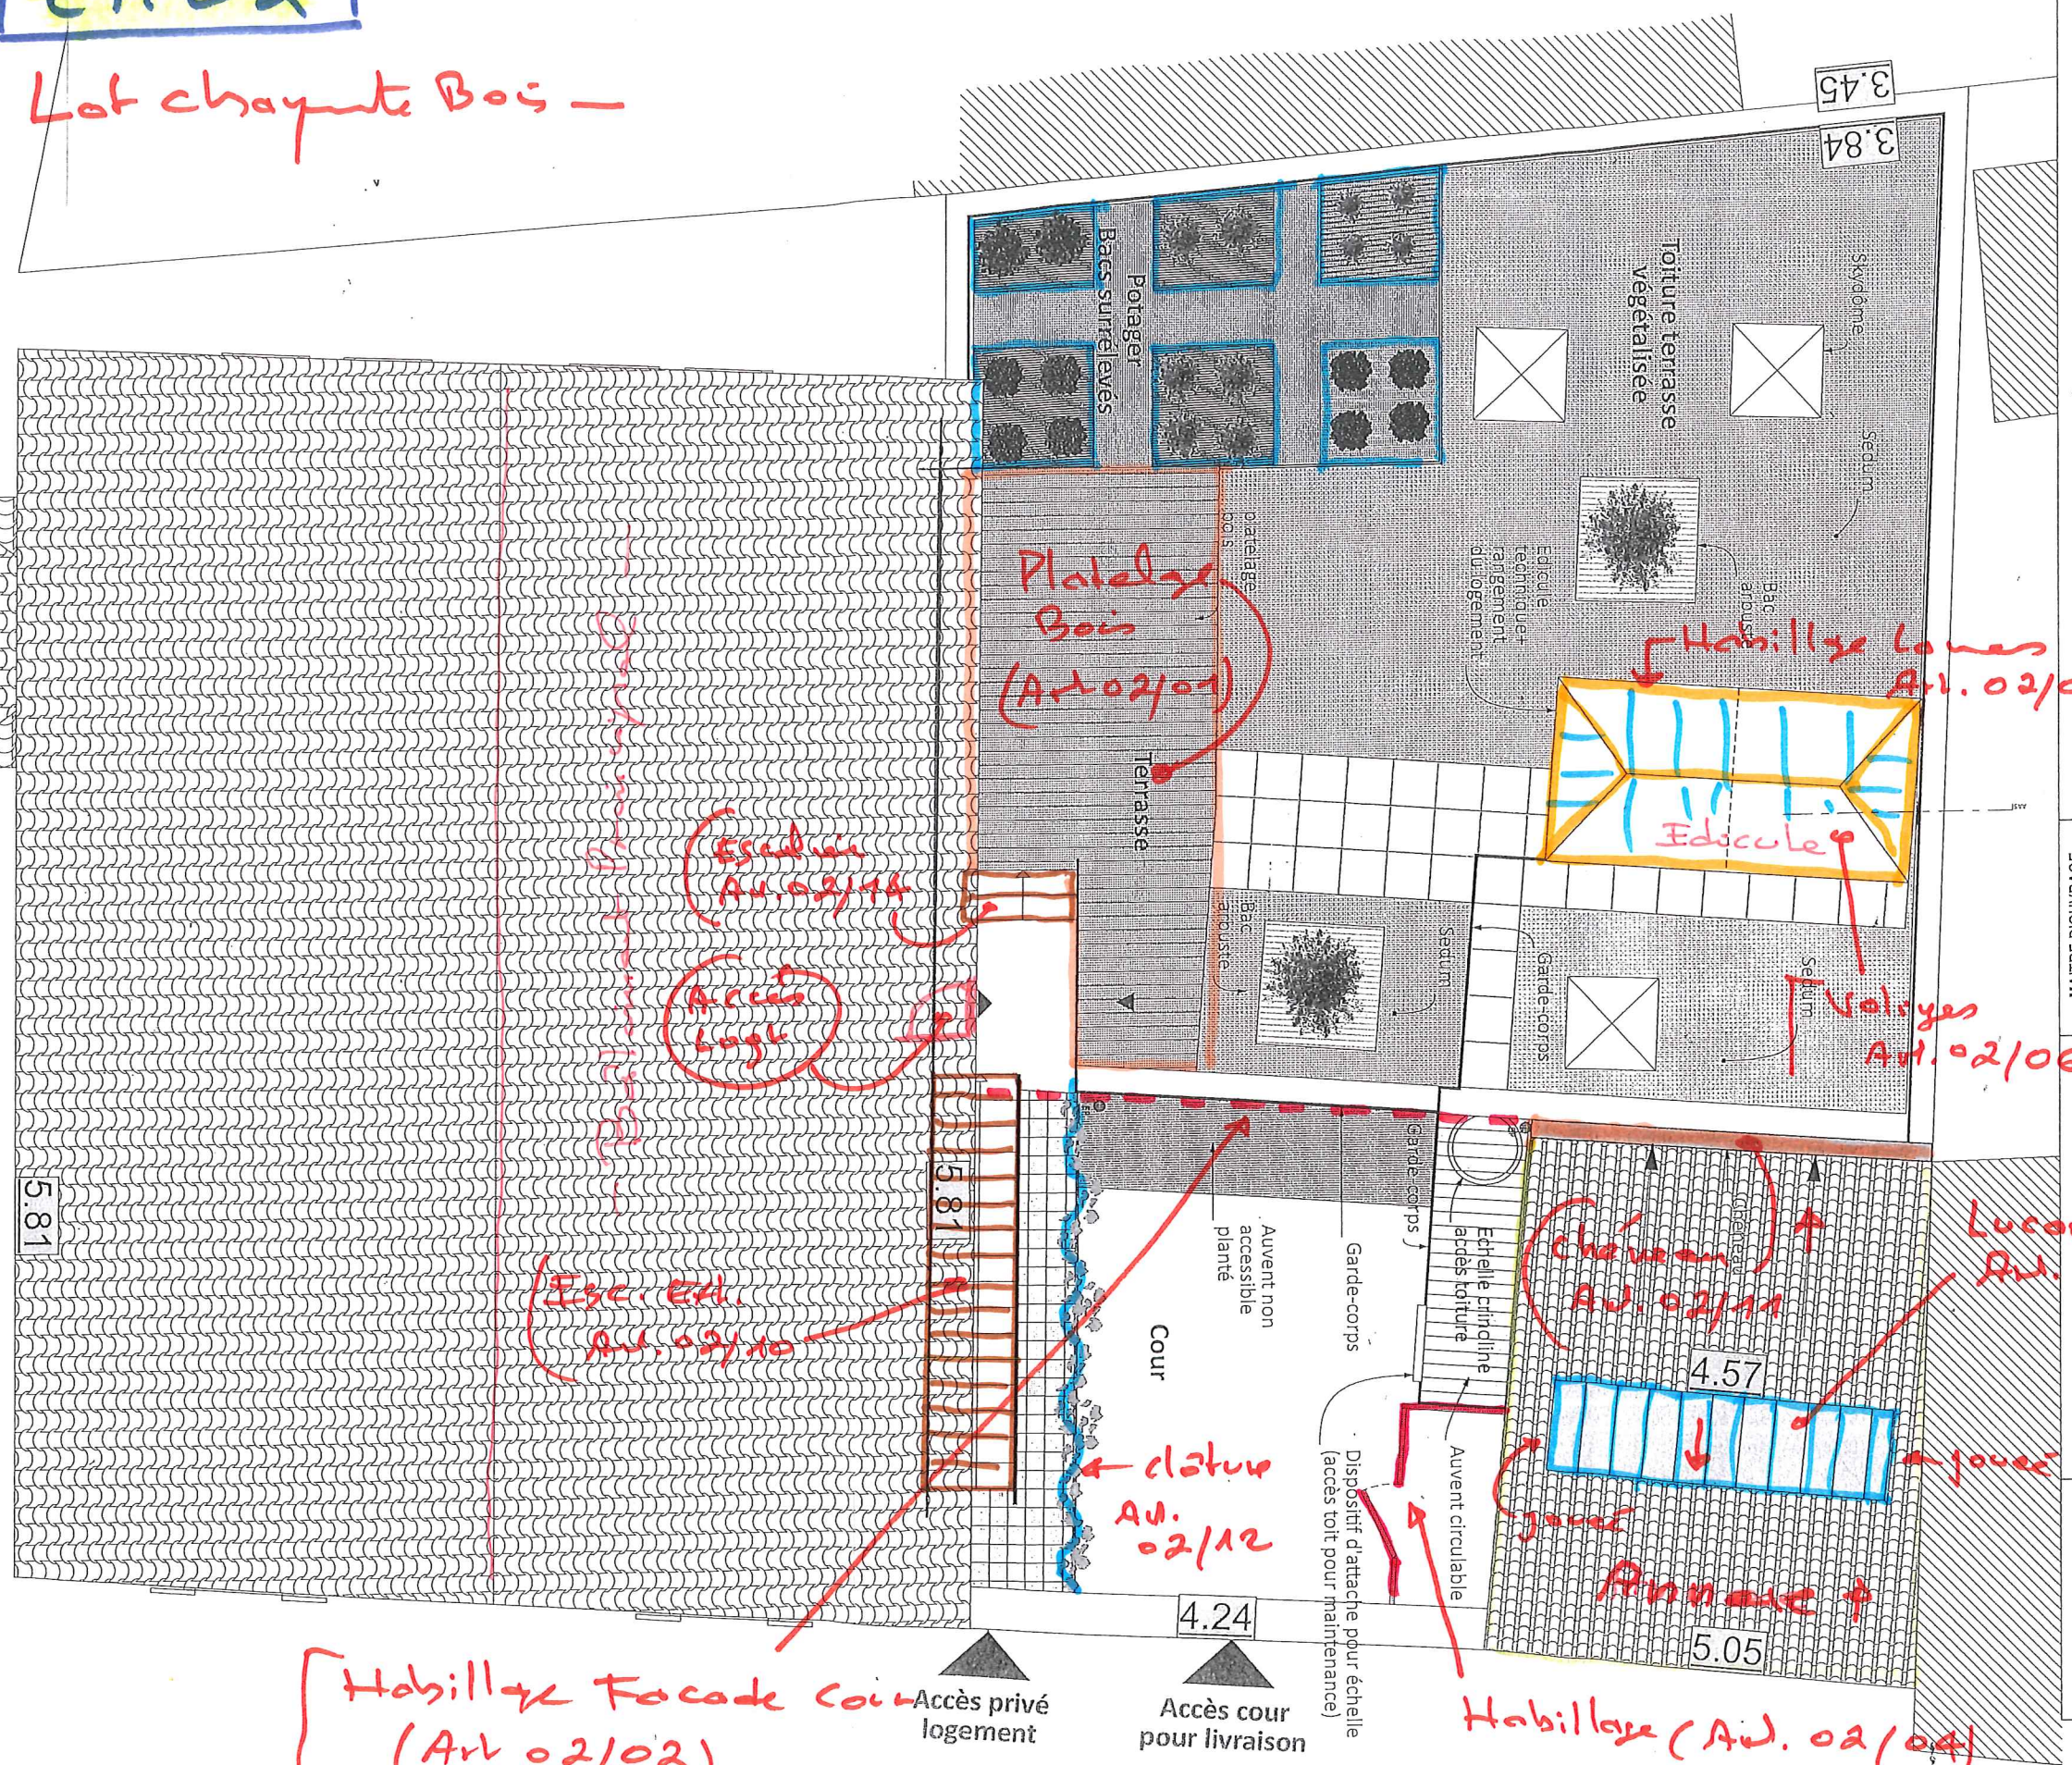

Site : 1 rue de Raedersheim, 68 190 UNGERSHEIM

## Transformation de l'ancienne Poste en épicerie

MAITRE D'OUVRAGE

Commune d'Ungersheim  
1 place de la Mairie  
68 190 UNGERSHEIM

ECH : 1/75

12

Maitrise d'Oeuvre

**HOFFERT architecture**  
11 rue des Saules/ ZA les  
68 920 WETTOLSHEIM

HOFFERT

HOFFERT